
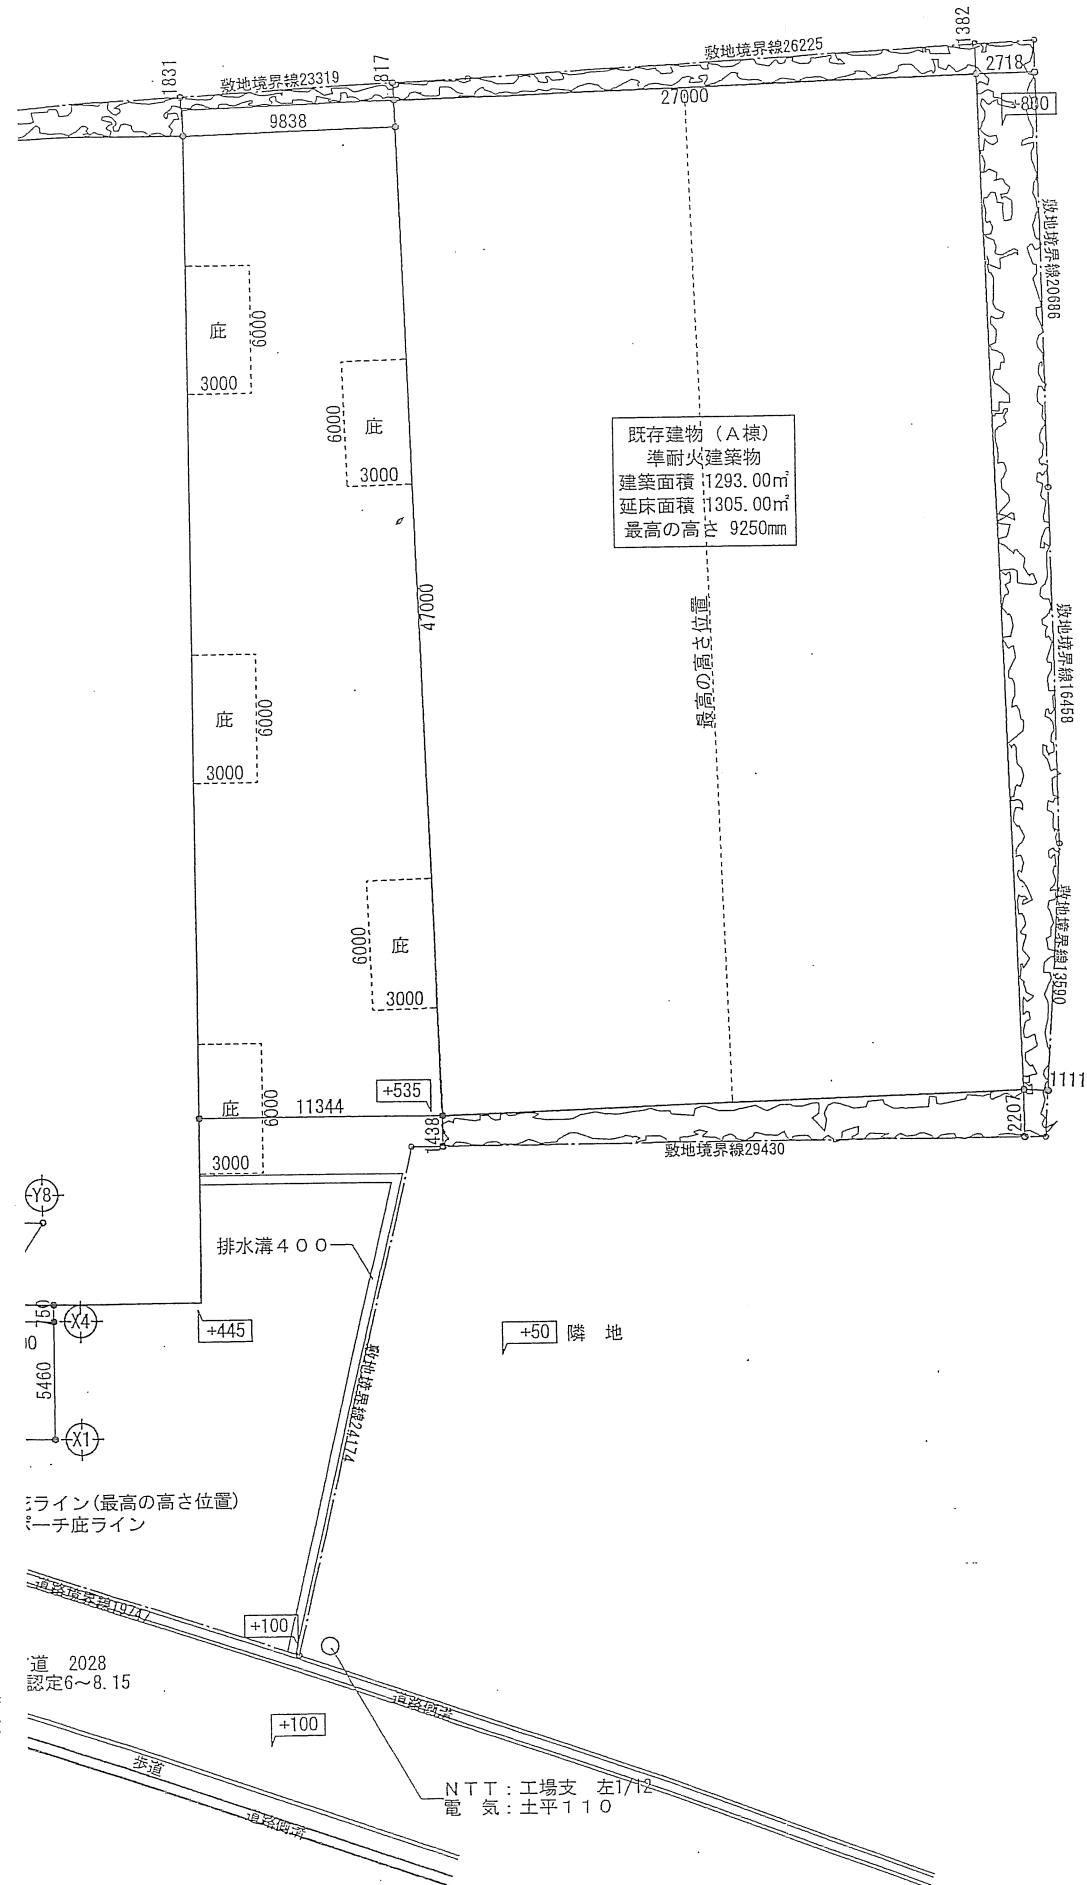


【倉庫概要】

所 在 地	埼玉県上尾市久保 4 1 0 番地		
構 造	鉄骨造亜鉛メッキ鋼板葺平家建 3 棟		
面 積	A 号棟	3 8 4 坪	
	B 号棟	4 4 1 坪	
	C 号棟	2 6 7 坪	
	合 計	1,0 9 2 坪	
	事務所 2 棟	2 1 坪及び 1 6 坪	
使用可能時期	2 0 2 2 年 6 月 2 0 日以降		

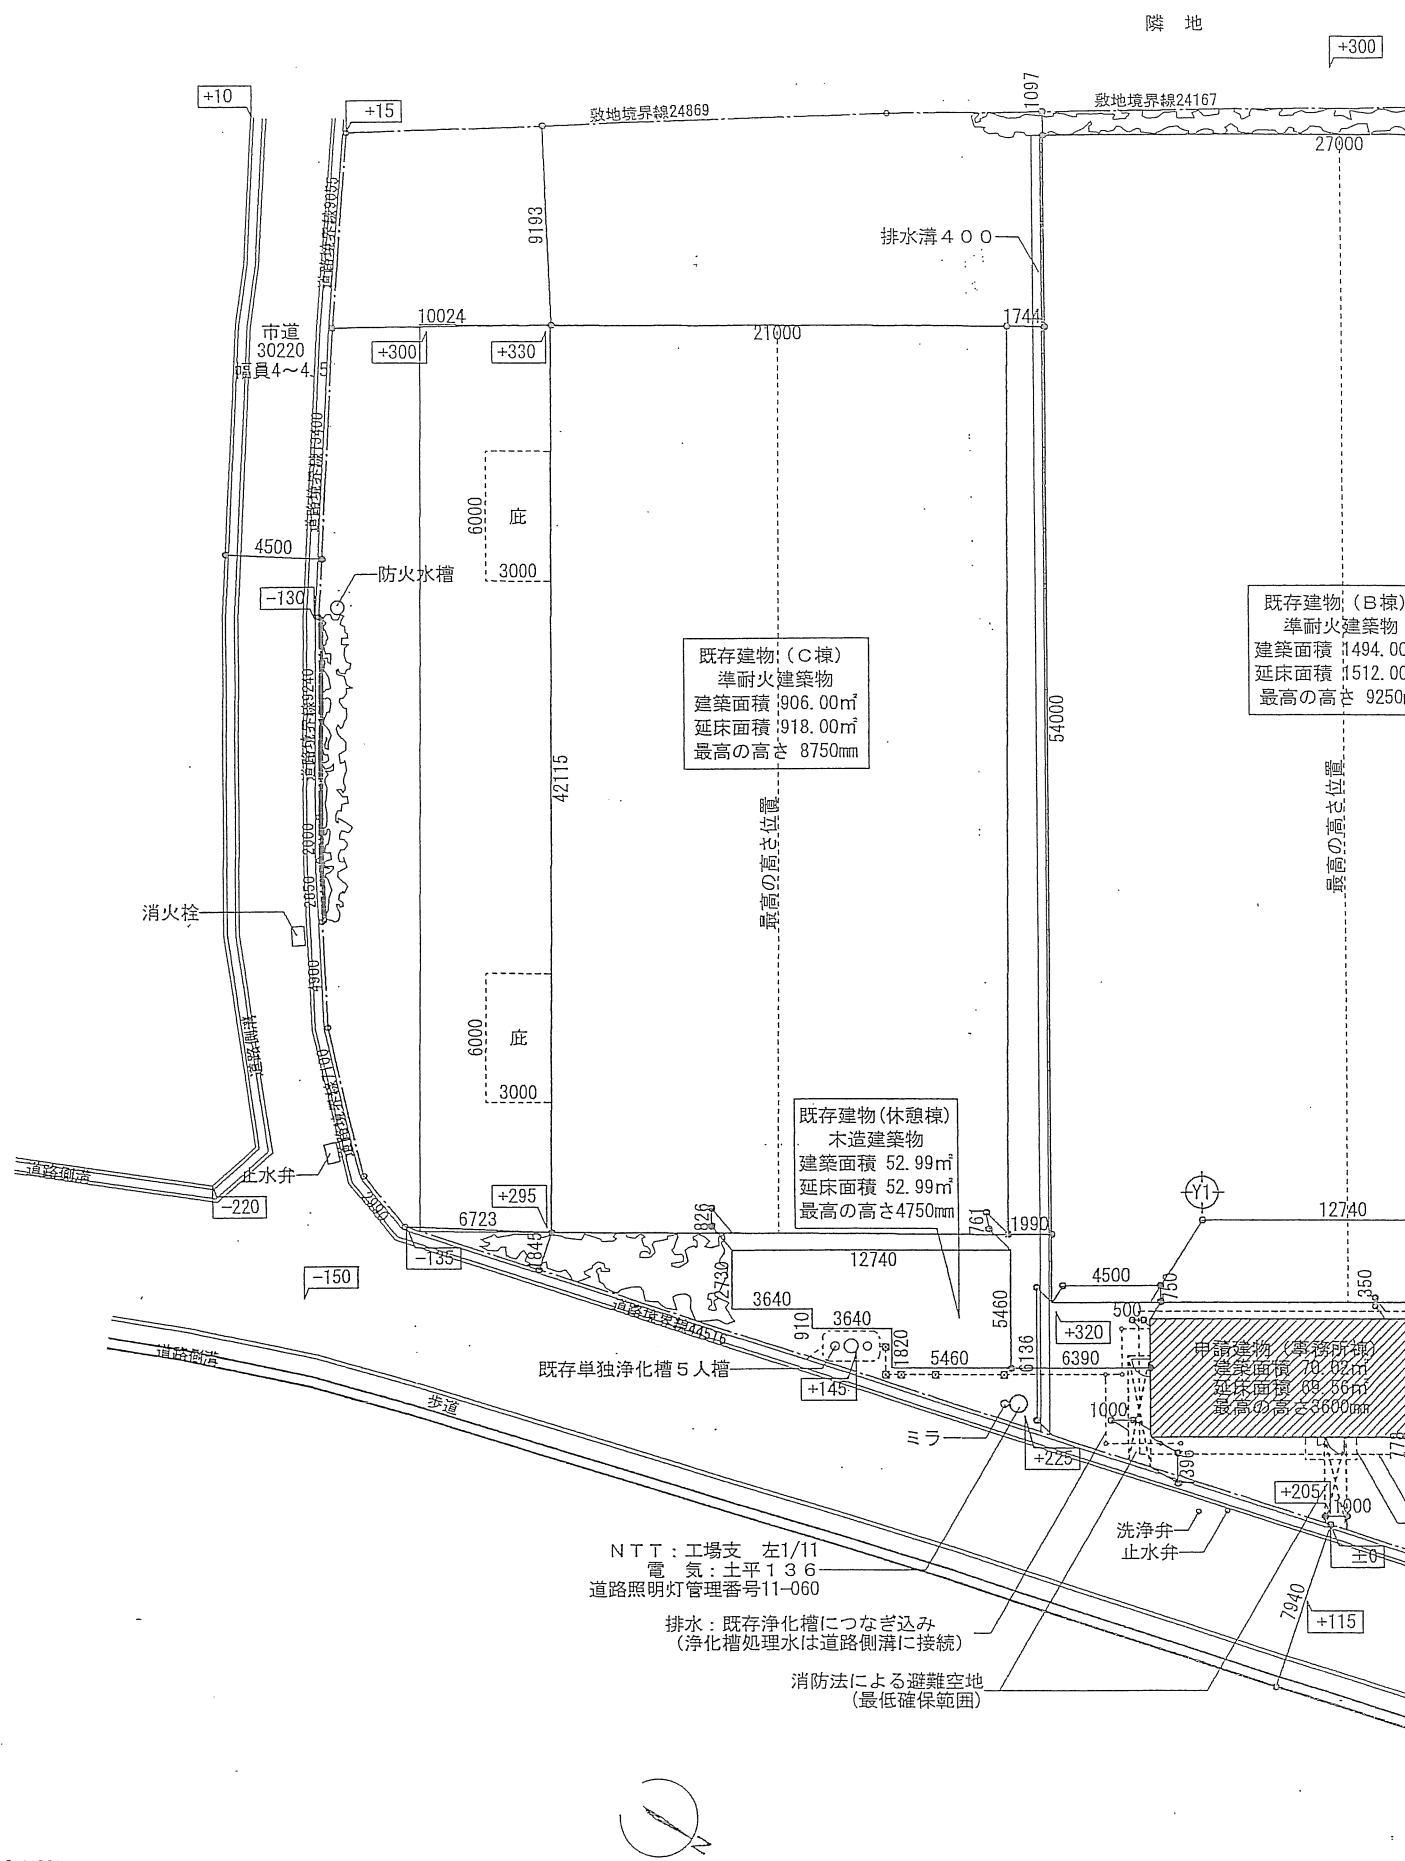

履歴

株式会社 鈴木工務所

埼玉県深谷市仲町8-15

承認	設計責任者	製図	設計番号 13-011	工事名 上南倉庫事務所棟増築工事	図面縮尺 1:250	図面番号 D-2
一級建築士事務所 埼玉県登録第 353 号 3(571)0252 一級建築士大正登録第 136118 号 管理建築士 鈴木 弘彦			作成年月日 13年10月17日	図面名 土地利用計画図(配置図)		

出図

13 10 17

(40413-A)



熊谷通運


ホーネルド

上平保育所

Google





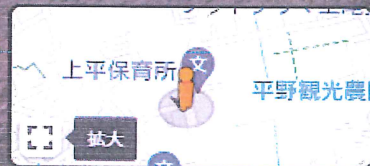

Google